END STATE PROJ. NO. 106-108
STA. 6+000.000
N 48204.0021
E 161815.9382

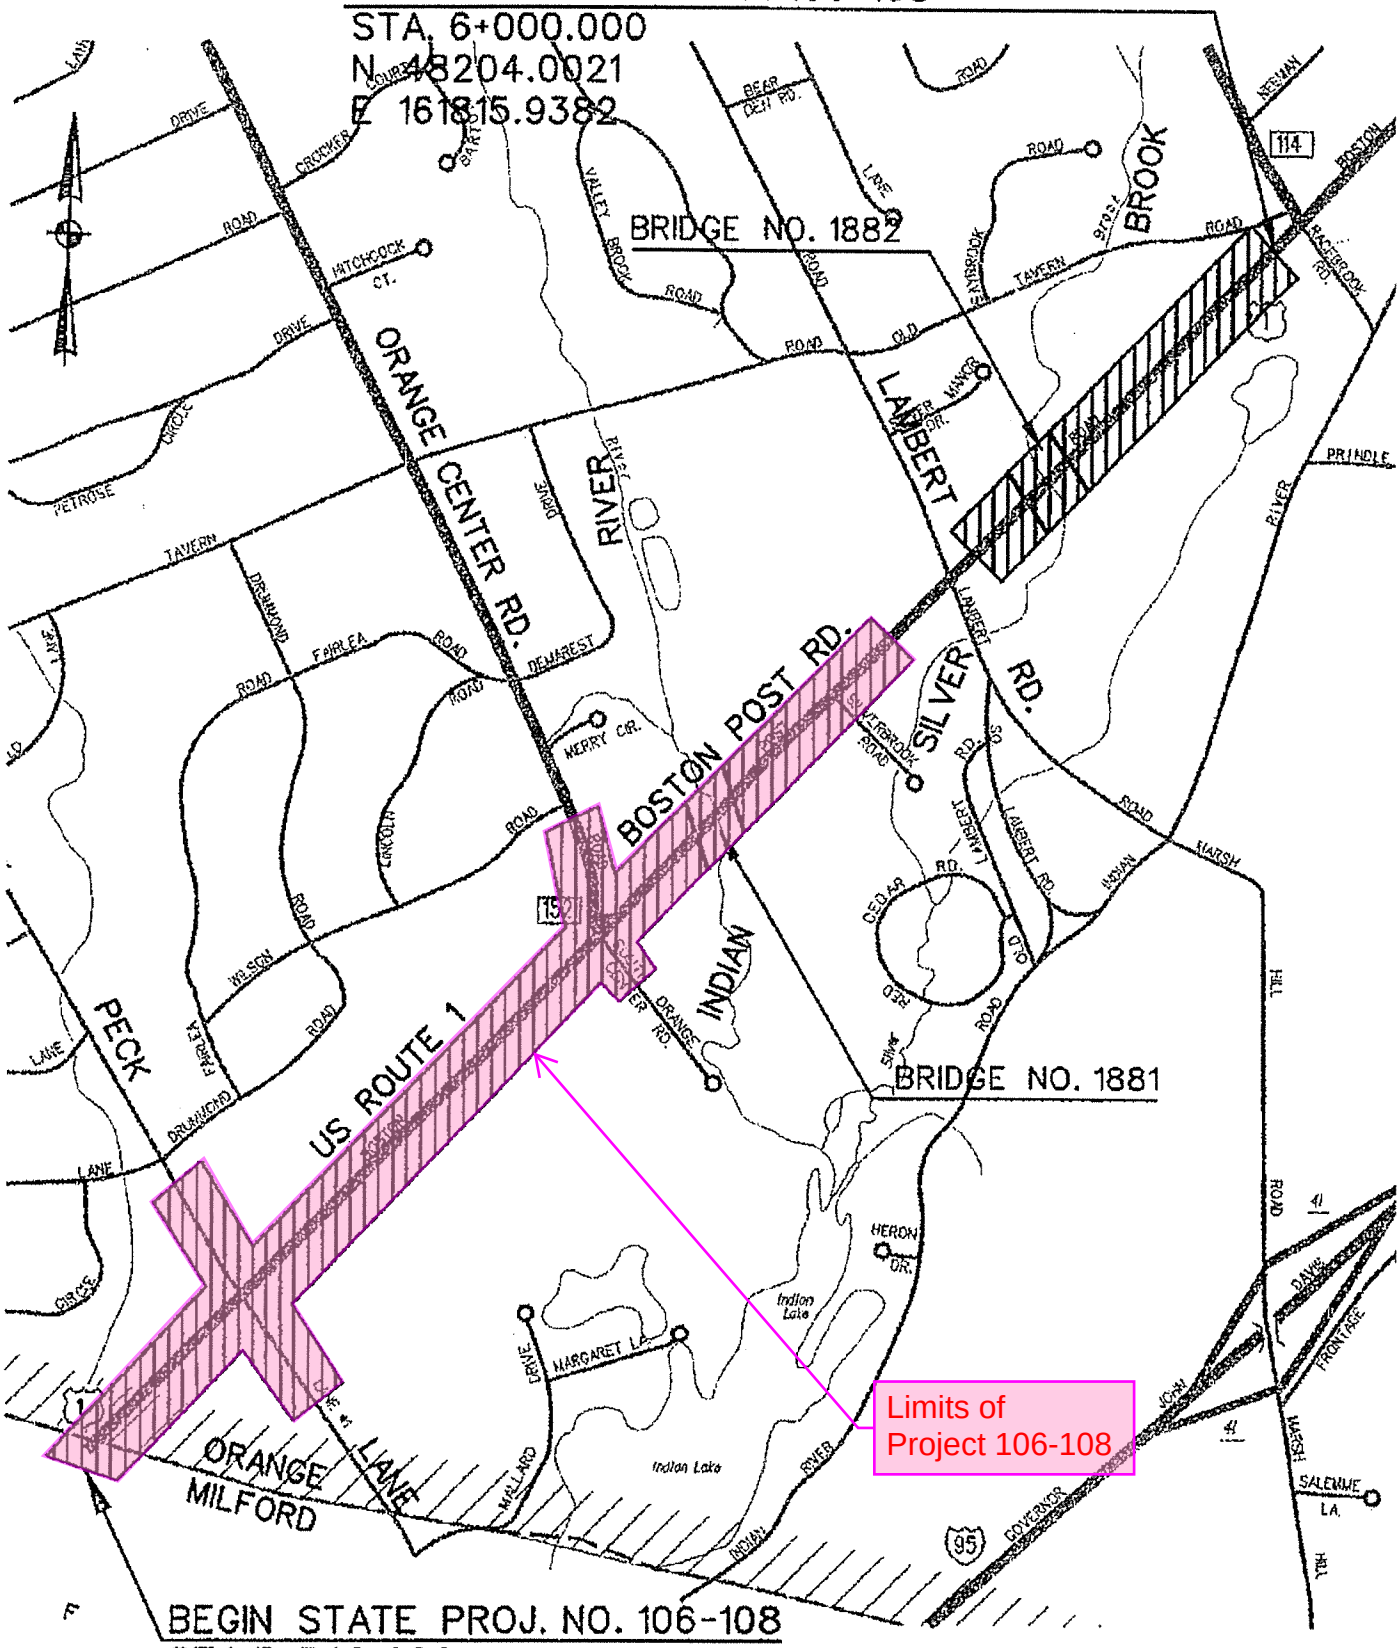

BEGIN STATE PROJ. NO. 106-108
STA.3+540.000
N 46410.5861
E 160132.4027

PROJECT LOCATION MAP
N.T.S.